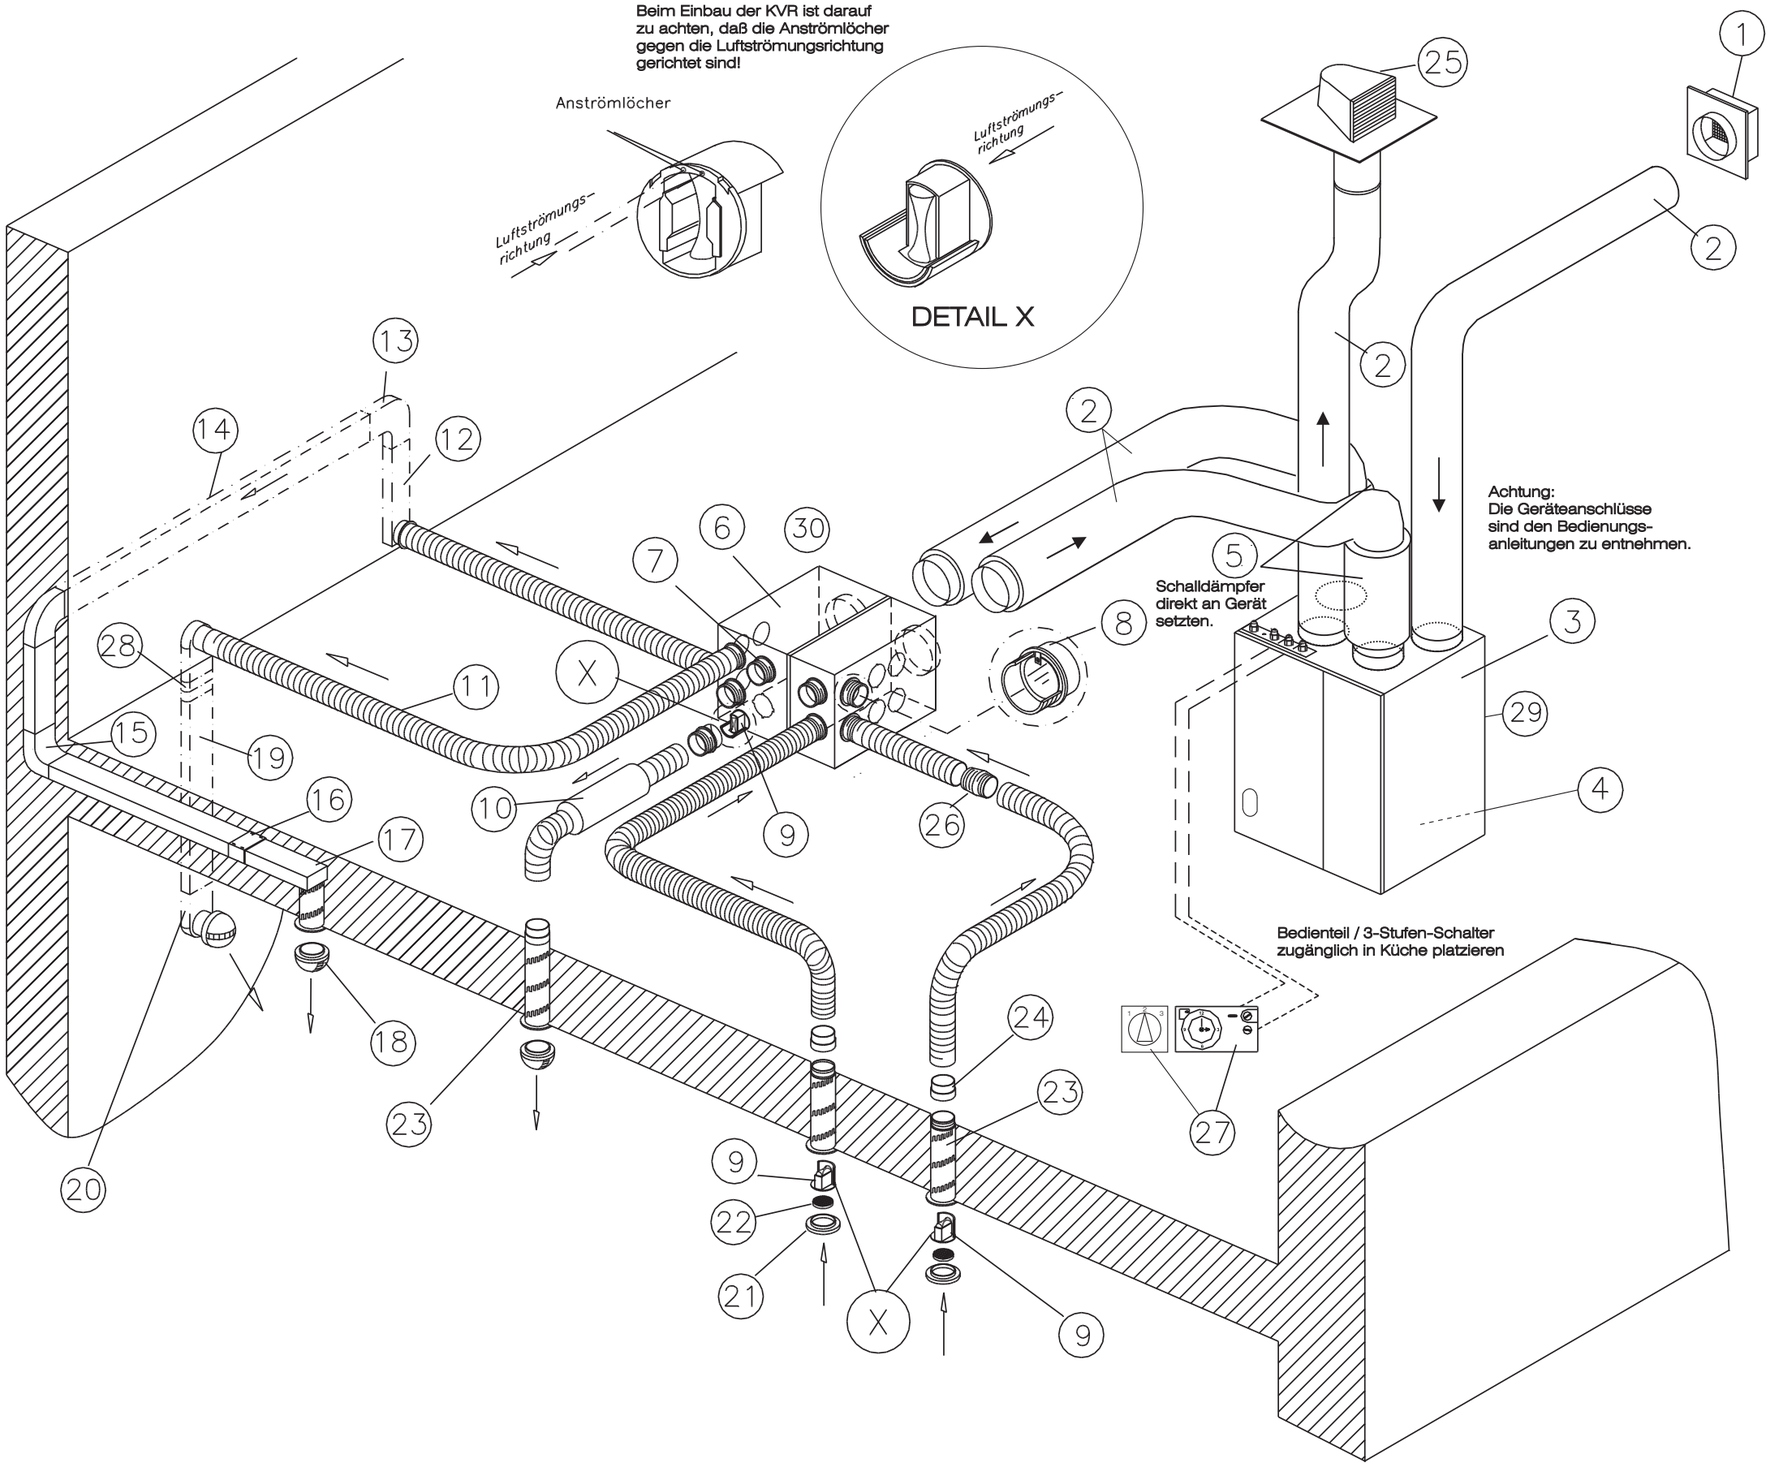

VisionAIR

Lüftungs- und Luftheiztechnik GmbH
Deutschland
Marktstrasse 36-38
73061 Ebersbach/F.
07163-929193

Legende:

1.) Außenluftgitter	
2.) Flexibler Isolierschlauch Ø 125, 160, 180, 200 mm	
3.) Lüftungsgerät HR	
4.) Kondensatablauf, Anschluß an bauseitige Abwasserleitung	
5.) Telefonieschalldämpfer Ø 125, 160, 180, 200 mm	
6.) Verteiler-Kombibox VKB10 oder VKB12	
7.) Anschlussstutzen Bajonett Ø 80 mm leer	AL.31213
8.) Anschlussstutzen Bajonett Ø 80 mm mit Widerstandsklappe	AL.31214
9.) Konstant Volumenstromregler 15 m³/h	AL.22825
25 m³/h	AL.22692
30 m³/h	AL.22824
40 m³/h	AL.22823
10.) Telefonieschalldämpfer Ø 80 mm	
11.) Flexibler Kunststoffschlauch Ø 80 mm	
12.) Übergang Minikanal 100/50-Ø 80 mm Eck kurz	SC.P581/H
13.) Flachbogen 90° Minikanal	SC.P480
Flachbogen 60° Minikanal	SC.P481
Flachbogen 45° Minikanal	SC.P482
Flachbogen 30° Minikanal	SC.P484
14.) Mini-Kanal 100/50 mm	SC.P475
15.) Hochbogen 90° Minikanal	SC.P486
Hochbogen 30° Minikanal	SC.P490
16.) Schloss Minikanal	SC.P477
17.) Übergang Minikanal 100/50-Ø 80 mm Eck	SC.P581
18.) Zuluftdüse BIO	AL.12402
19.) Oval-Kunststoffkanal 100/40 mm	AL.91102
20.) Oval-Übergangshochbogen 90° 100/40-Ø 80 mm	AL.23002
21.) Abluftgitter BIP	AL.22073
22.) Filter-Abluftgitter	VA.29932
23.) Zu- und Abluftmanschette Ø 80 mm	AL.22001
24.) Verlängerungsring 33 mm für Zu- und Abluftmanschette	AL.22003
25.) Dachdurchführung Haube	
26.) Steckverbinder Ø 80 mm	VA.SV80
27.) Bedienteil mit Zeitschaltuhr oder 3-Stufenschalter	
28.) Oval-Verbinder 100/40 mm	AL.23017
29.) Geräteaufhängung	
30.) Bauseitige Verteileraufhängungen	

Optionen (nicht abgebildet)

Automatischer Sommer-Bypass im Lüftungsgerät
Elektro-Luftfilter (Filterklasse F7) Einbau in Verteilerbox oder separater Box zw. Gerät und Verteilerbox
Elektrovorheizregister als aktiver Vereisungsschutz mit Vorfilter (Aussenluft)
Sole-Erdwärmetauscher als aktiver Vereisungsschutz mit Vorfilter (Aussenluft)
Elektronachheizregister zw. Gerät und Verteilerbox
Pumpen-Warmwasser-Nachheizregister zw. Gerät und Verteilerbox